18

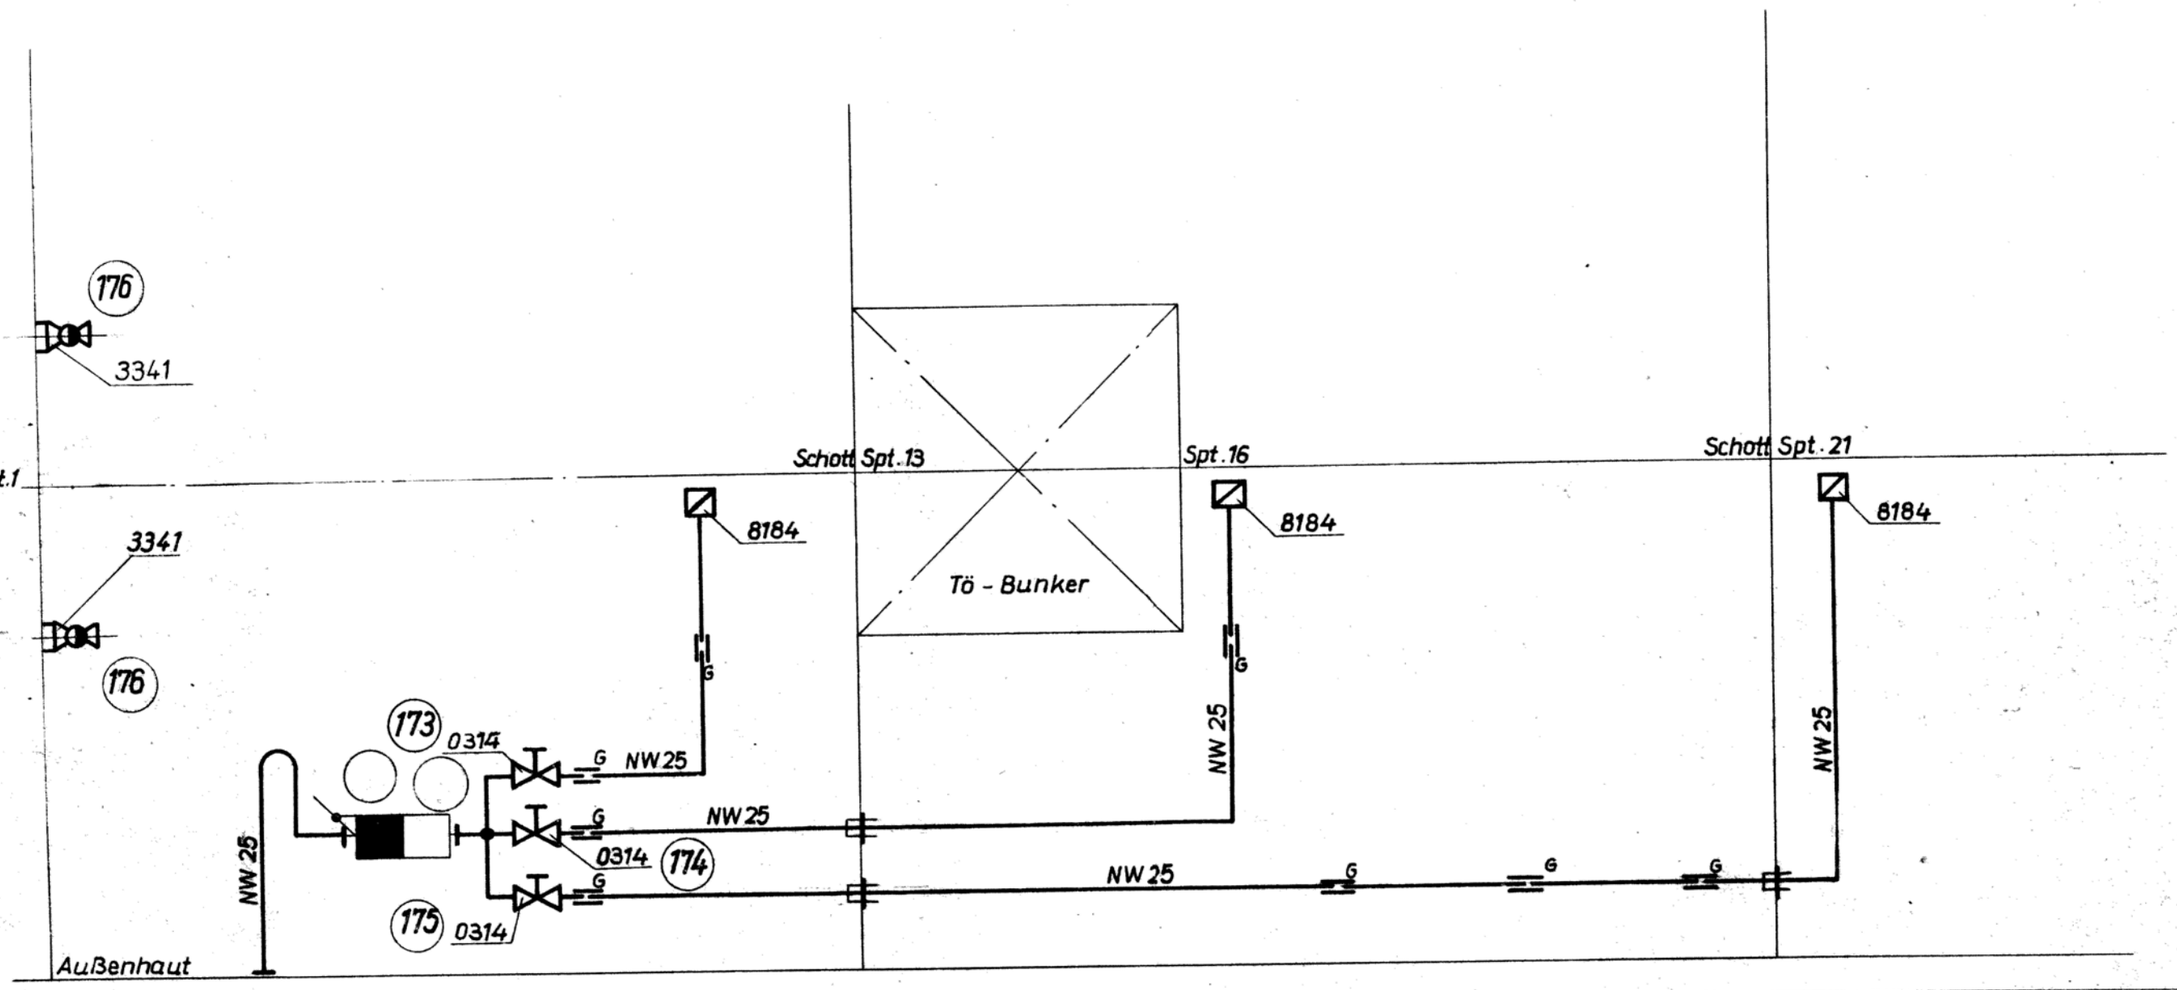

Sinnbilder nach TGL 23 - 0220
TGL 23 - 0221
Kennfarben nach TGL 23 - 0210
Dichtichkeitsprobe
(Saugprüfung)
Pos. Nr. der Schilderliste
Alu - Rohre MBV behandelt

Änd.-Buchst.	Änderungs-Mitteilung-Nr.	Tag	Name
2	—	19.12.75	Stock
a	1105/115	20.12.74	Fu.

Änd.-Buchst.	Änderungs-Mitteilung-Nr.	Tag	Name	Änd.-Buchst.	Änderungs-Mitteilung Nr.	Tag	Nam

Werkstoff	1973	Tag	Name
	Entworfen		
	Gezeichnet	2.8.	Ba.
	Geprüft		
Masse kg ≈	Stand. gepr. Gesehen		
	Gesehen		

Benennung: **Lenzleitung Schema**

VEB Yachtwerft Berlin

Abt.

Tel.-Nr.

Zeichnungs-Nr. **1105.01 - 712:01 (3)**

Hierzu Blatt 1105:01 - 7 BHG -Liste

Ersatz für:

Ersetzt durch:

Paßmaß | Abmaße

Abweichungen für Maße ohne Toleranzangabe 1)

TGL 2837

1

Genauigkeitsgrad einsetzen

Maß

Licht

Bl.-Za

Bl.-Nr

330