



Leitungsverlegung	
Typ	Leitungs-Nr.
NMYX-0	FD 1, 2
NMYCY-0	FEB 3, FTM 1 bis 4, FTU 9
NKPYG	FNE 1, 2, FFB 1, 2, FTM 5
NSYAB	FTU 1
NMH-0	FFB 5
NMHöu-0	FTU 5, 8, 10
HYY	FTU 2, 4
HYF(C)Y	FTU 3, FEB 4, 6, FTU 11
HF	FTU 7, FTM 9 bis 11, FEK 3
SYFY	FTM 6
Spezial	FNE 1, FTU 6, FTM 7, 8

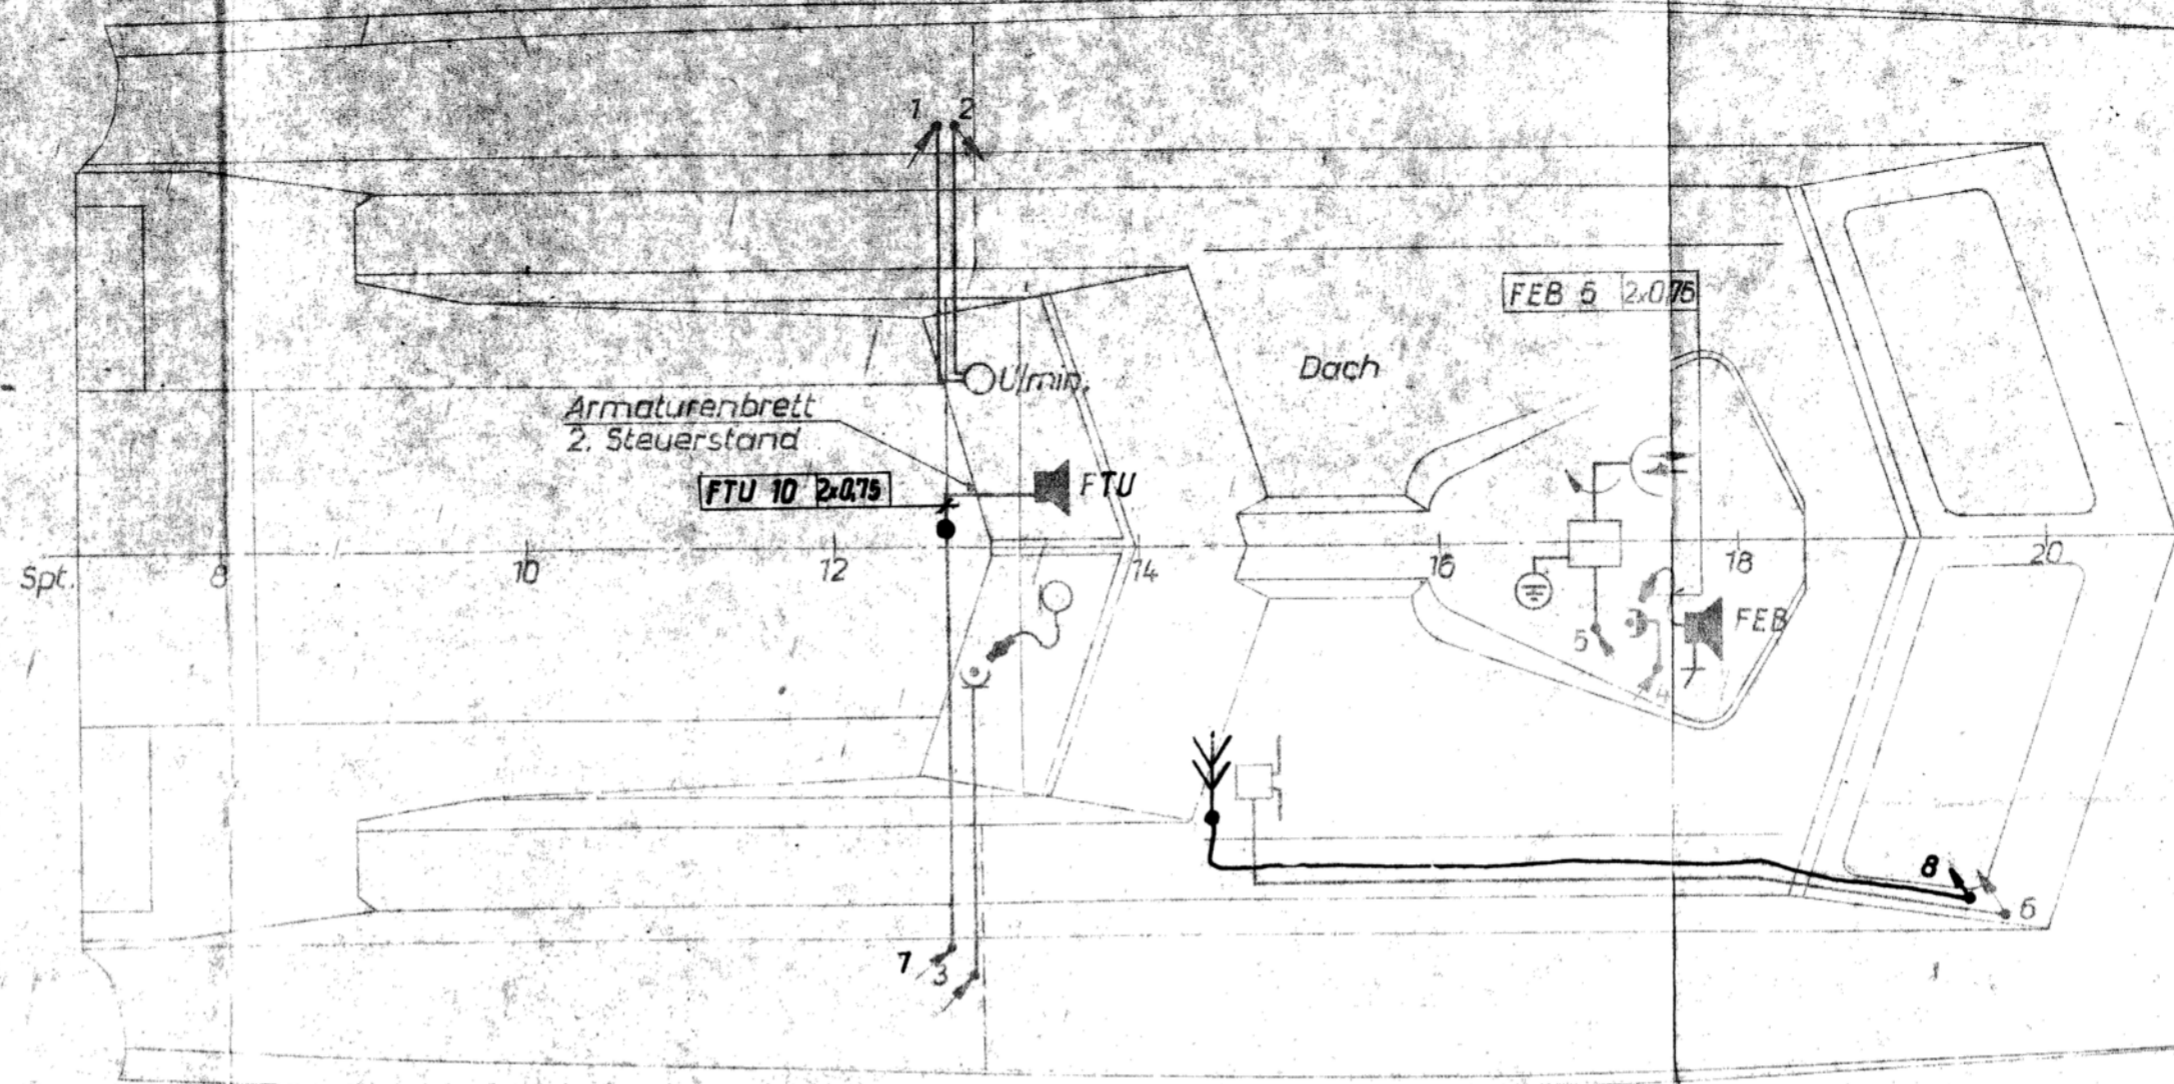

Zeichenerklärung	
BG	Radaranlage Steuergerät
SG	Radaranlage Sichtgerät
SE	Radaranlage Sende- u. Empfangsgerät
USE 600	UKW - Anlage Sende- u. Empfangsgerät
UBT 1,5	UKW - Anlage Bediengerät
URZ 2	JKW - Anlage Rufzusatz
R	Rundfunk Autosuper u. Lautsprecher

12

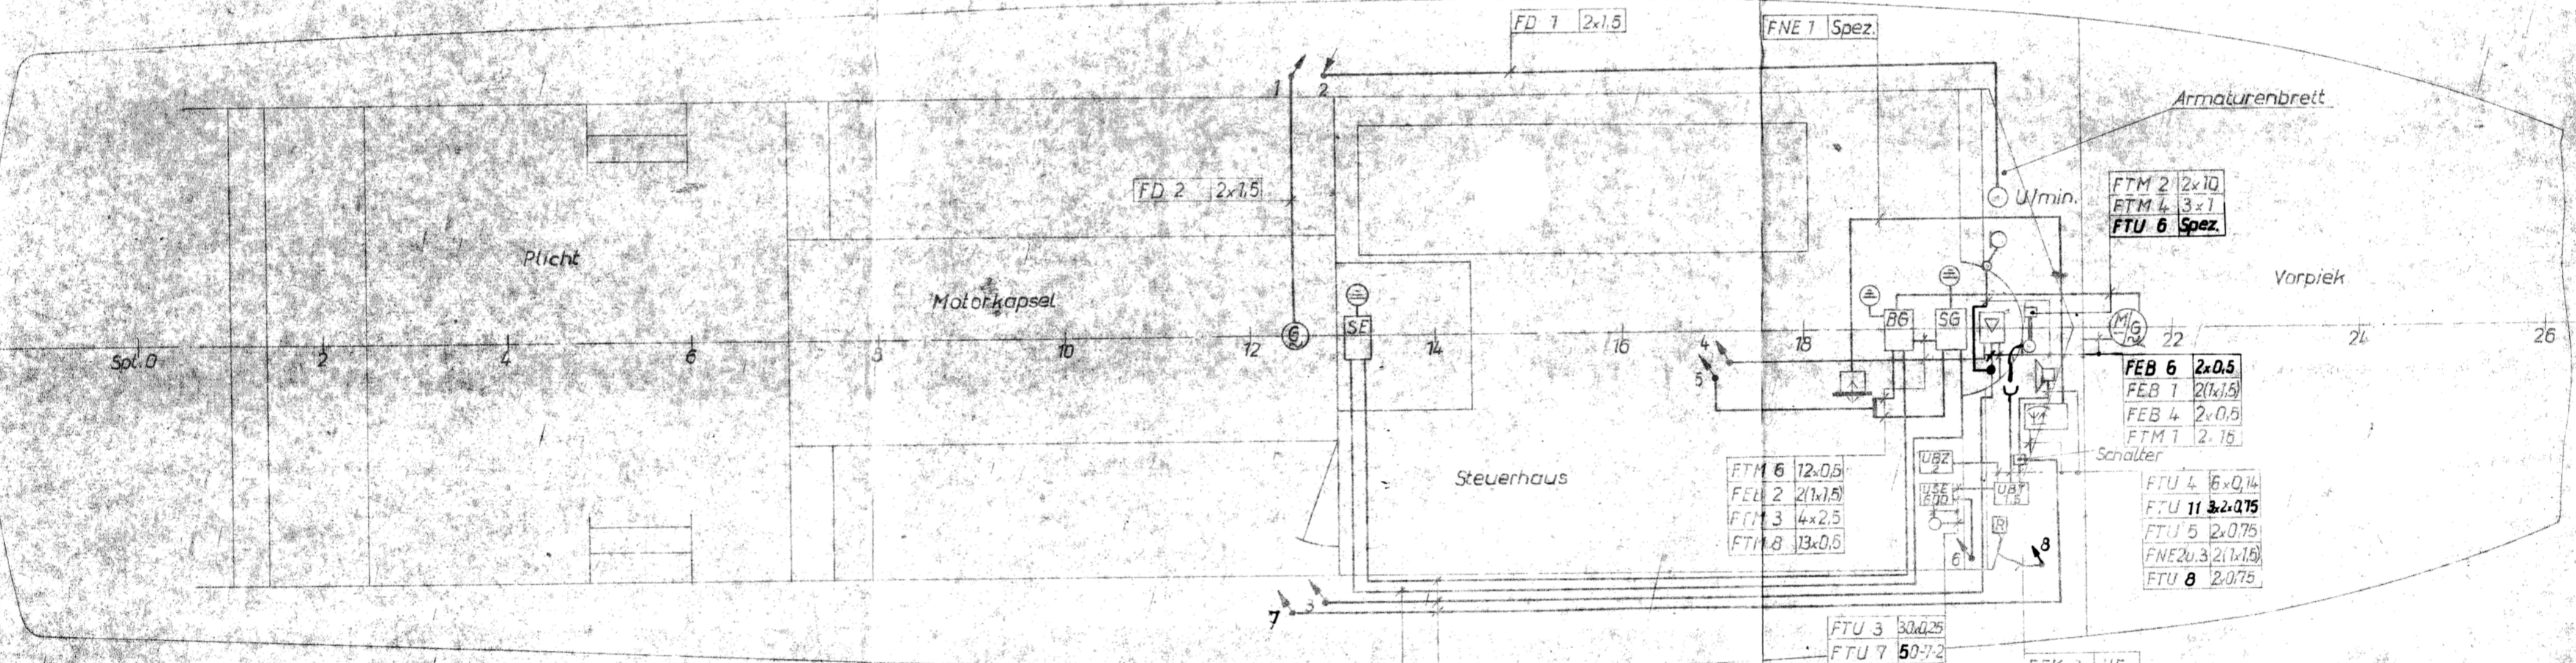

Änd. Buchst.	Änderungs-Mittelteil Nr.	Tag	Name	Änd. Buchst.	Änderungs-Mittelteil Nr.	Tag	Name	Änd. Buchst.	Änderungs-Mittelteil Nr.	Tag	Name

Verkerhoff	1975	Tag	Name	Genehmigung	Massestab
Ertworfen	6.12.				
Gezeichnet	16.12.				
Geprüft					
Stempel-geprüft					
Gezeichnet					
Masse kg =					
VEB Yachtwerft Berlin - Köpenick				Zeichnungs-Nr.	Massestab
				1103.01-847 (2)	
				Nutzer Liste: 1103.01-84 BOG	

Leitungsplan der Funk-, Navigations-, B - u. M - Anlagen

1103.01-847 (2)

Nutzer Liste: 1103.01-84 BOG