



Leitungsverlegung	
Typ	Leitungs - Nr.
NSYAB	PO 3 ; PO 4 ; BL 1 ; BL 2 ; Hp 1-1 ; Hp 1-2 ; Hp 1-5 ; LO 1 ; Hp 2 ; L1-1 ; L2-1 ; L 2-2 ; FWM 3
NMY-0	PO 1 ; PO 2 ; BL 2-1 ; Hp 1-3 ; LO 2 ; L1-2 ; L 4-1 ; FWM 1 ; FWM 2 ; FWM 4 ; L 4-4
NH 2G2G -0	L 3-1 bis L 3-3
NMH -0	PO 1-1 bis PO 4-1 ; LO 1-1 ; LO 2-1 ; BL 1-1 ; HP 1-6

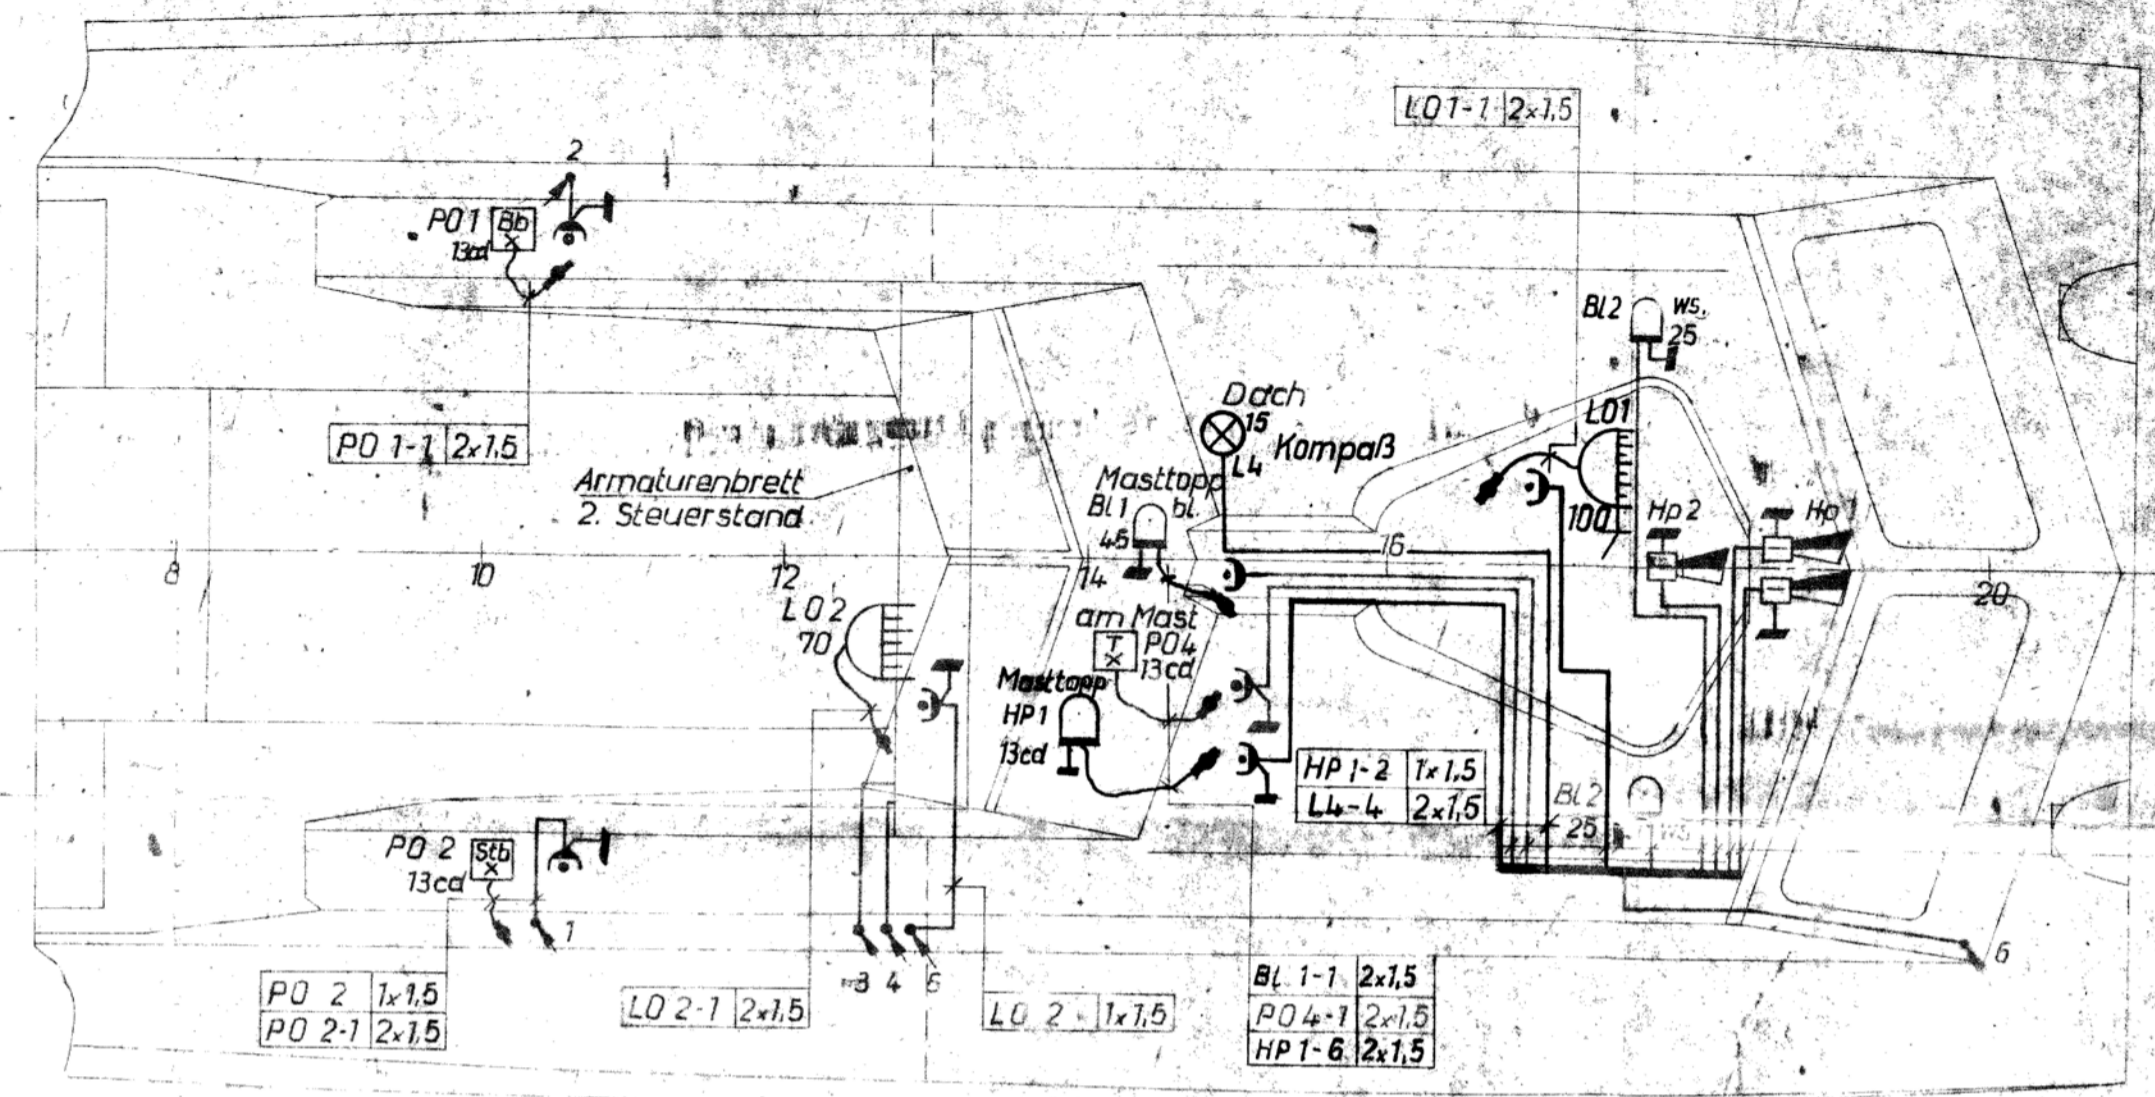

PO 4	1x1,5
BL 1	1x1,5
LO 1	1x1,5
BL 2	1x1,5
BL 2-1	1x1,5
Hp 2	1x1,5
Hp 1-1	1x2,5
Hp 1-5	1x2,5

11

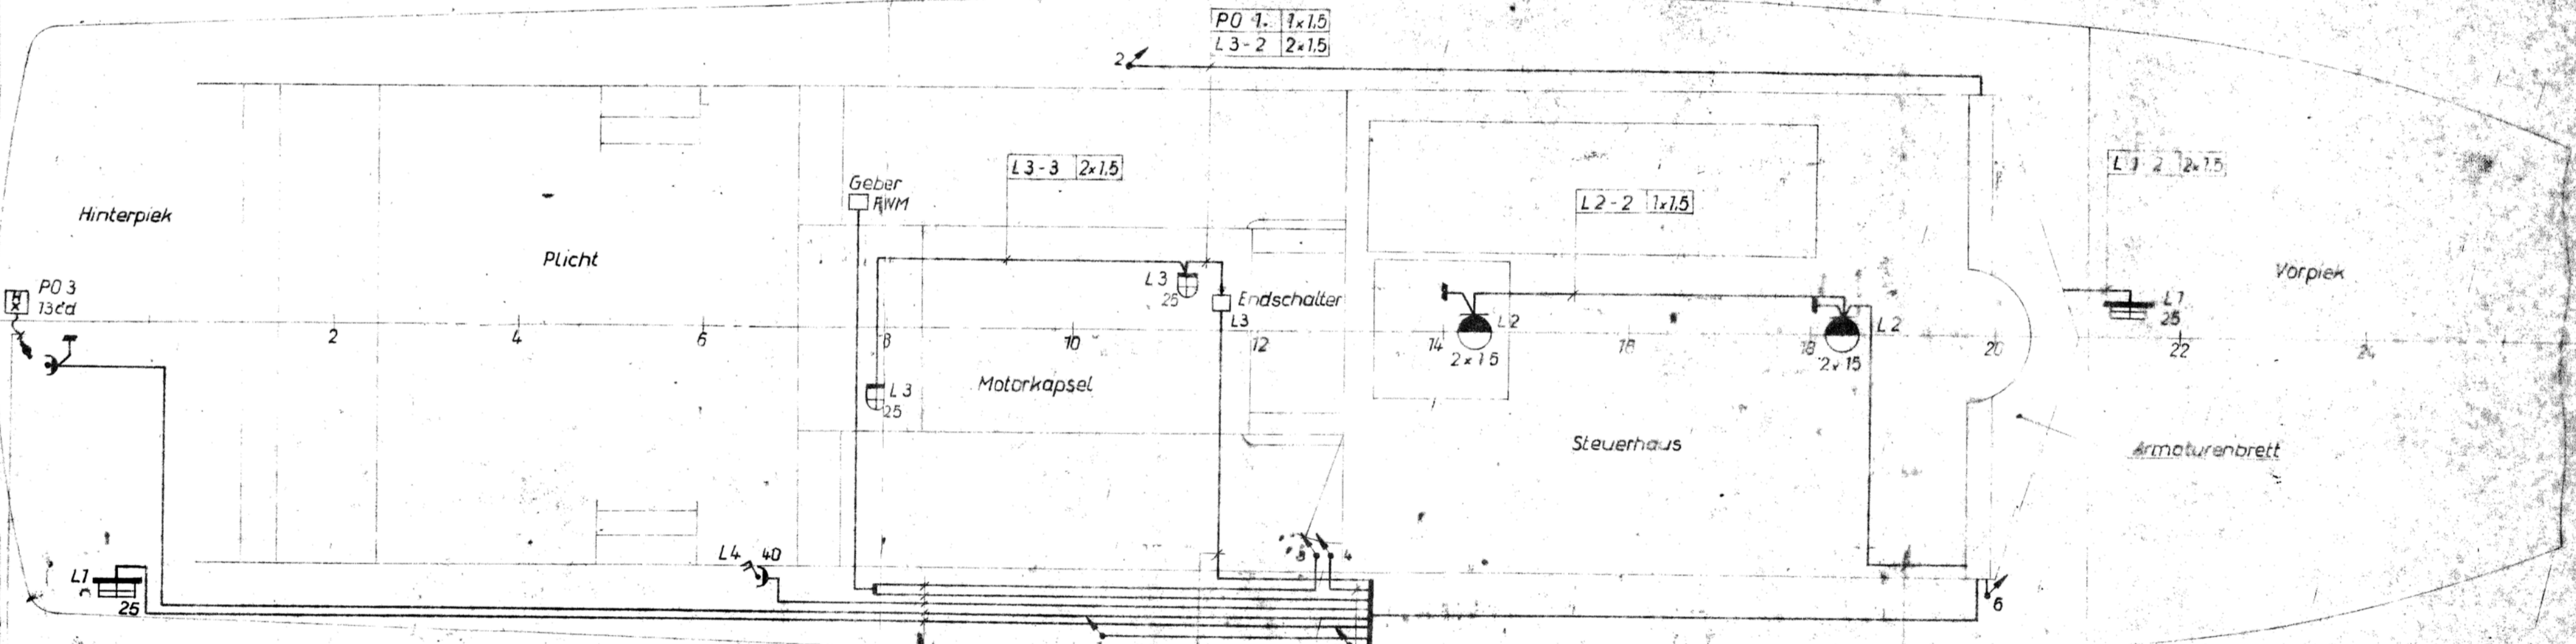

FWM 4	3x1,5
FWM 1	3x1,5
L 4-1	2x1,5
PO 3	1x1,5
L 1-1	1x1,5
L 3-1	2x1,5
HP 1-3	1x1,5
FWM 2	1x1,5

2	1103/201	15.12.75	Rd.												
1	1103/200	25.6.75	Rd.												
Änd. Buchst.	Änderungs-Mitteilung Nr.	Tag	Name	Änd. Buchst.	Änderungs-Mitteilung Nr.	Tag	Name	Änd. Buchst.	Änderungs-Mitteilung Nr.	Tag	Name	Änd. Buchst.	Änderungs-Mitteilung Nr.	Tag	Name

Werkstoff	1974	Tag	Name	Bemerkung	Maßstab
Entworfen	26.7.				
Gezeichnet	19.7.				
Geprüft					
Abw. geprüf. Gegeben					
Gegeben					
Masse kg					
VEB Yachtwerft Berlin - Köpenick				Zeichnungs-Nr.	1103.01-844 (2)
Ersatz für:				Werkz.-Liste	1103.01-84 BOG
Ersatz durch:				Bl.-Zahl	