



Leitungsverlegung	
Typ	Leitungs-Nr
NMYY-0	S1-1 bis S1-5; S2-1 bis S2-4 S3-3, S3-4; KP 1-3 SK 1-1 bis SK 1-3, SK 1-5, SK 1-9
NSYAB	S1-6; S2-5; H1-2 bis H1-9 GO; KO1; KO2; SK 1-8
NMYY-J	S3-1; S3-2; L5
NH2G 2G-0	KP 1-1; KP 1-2; KP 1-4; KP 1-5
NA 2G-F	SK 1-6
NA 2G-m	SK 1-7; SK 1-10

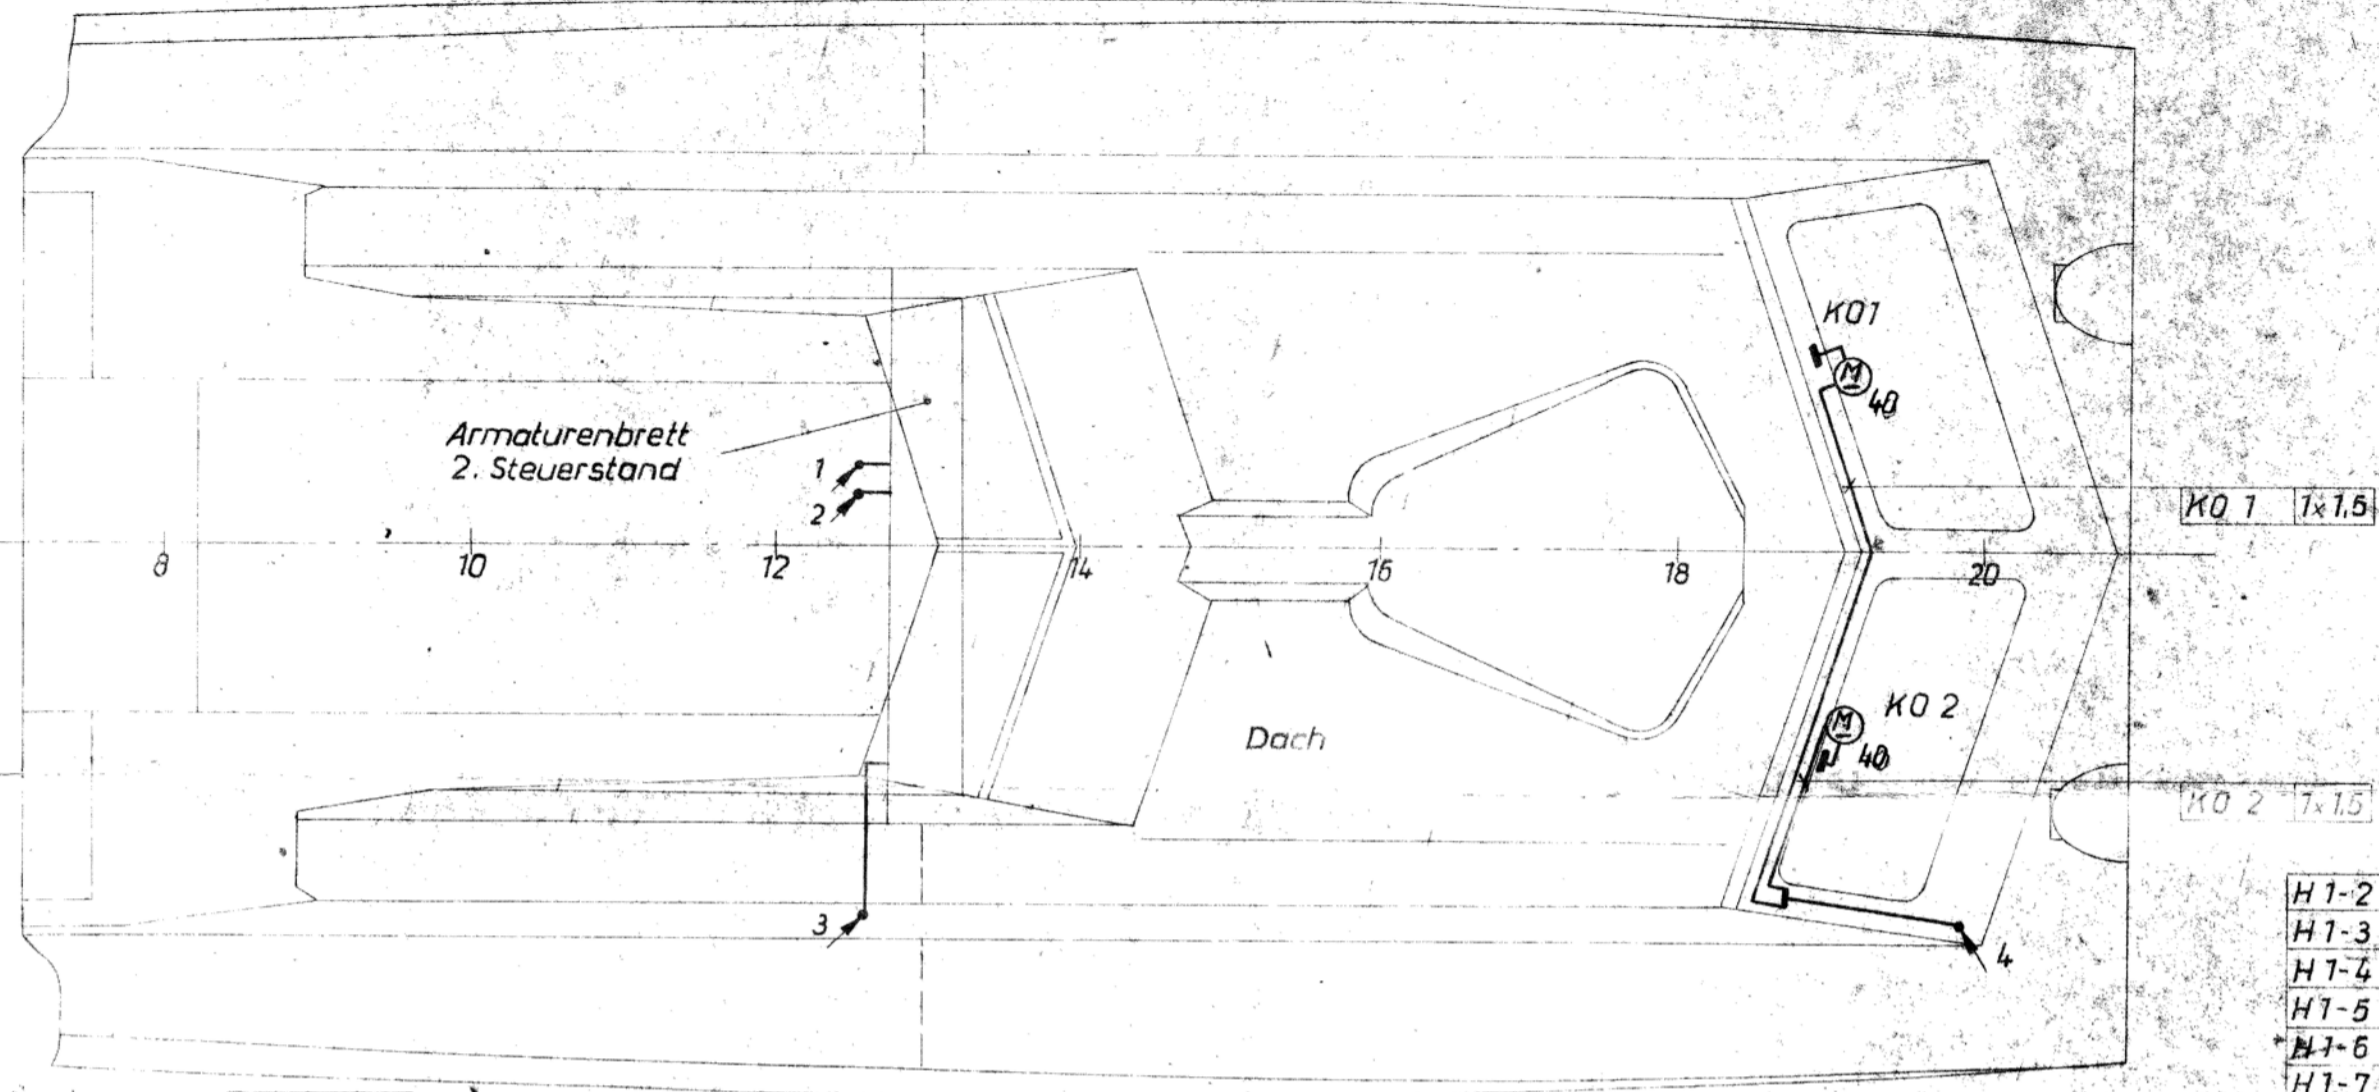

S2-2 1x35
S1-2 1x35
S1-7 1x35

H1-2 1x6
H1-3 1x6
H1-4 1x2,5
H1-5 1x2,5
H1-6 1x2,5
H1-7 1x2,5
H1-8 1x2,5

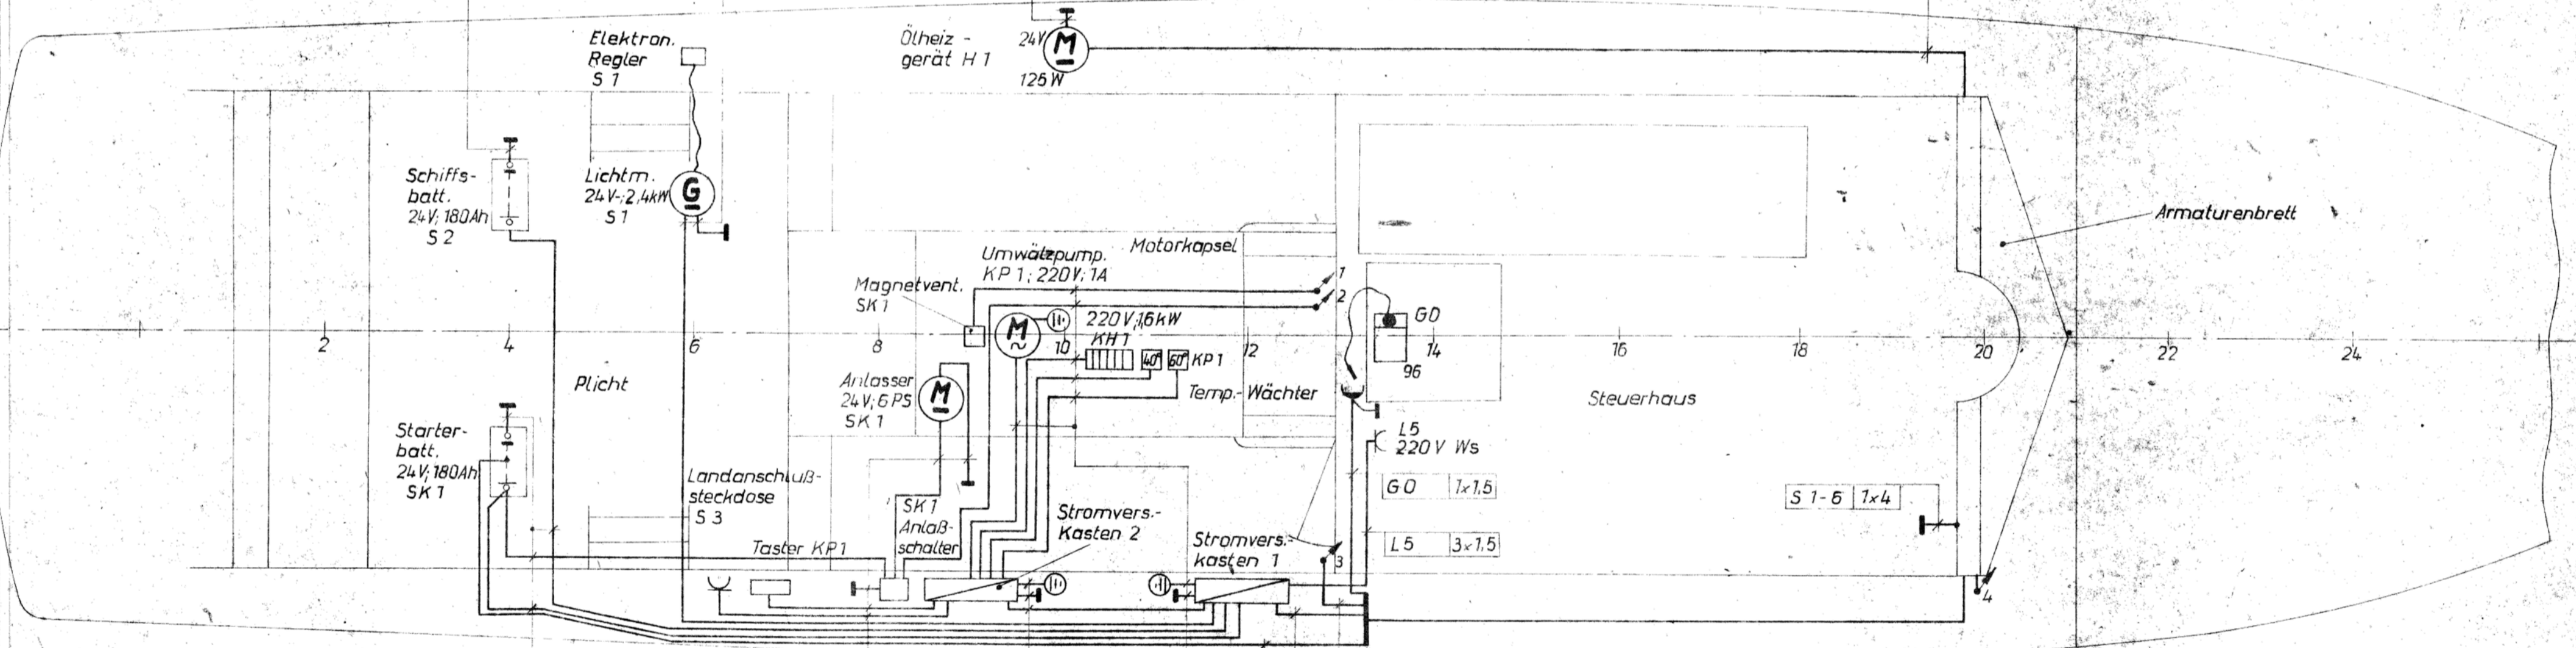

SK 1-3 1x50
S2-1 1x35
SK 1-2 1x50
S2-3 1x6

SK 1-10 2(1x25)
SK 1-7 2(1x25)
SK 1-8 1x1,5
KP 1-3 5x1
S3-1 3x4

S3-4 1x4
S3-3 1x4
S3-2 3x4

SK 1-6 1x10
SK 1-5 1x2,5
KP 1-2 3x1,5
KP 1-5 2x1
KP 1-4 2x1
KP 1-1 3x1
S2-5 1x4
S2-4 1x4

S1-5 1x4

S1-3 1x35
S1-4 5x1,5
SK 1-1 1x10

SK 1-9 3x10

Abw.	Änderungs-	Tag	Name	Abw.	Änderungs-	Tag	Name	Abw.	Änderungs-	Tag	Name
Buchst.	Mitteilung Nr.			Buchst.	Mitteilung Nr.			Buchst.	Mitteilung Nr.		
Werkstoff	1975	Tag	Name	Benennung			Maßstab				
	Entworfen	10.12.									
	Gezeichnet	16.12.									
	Geprüft										
	Stund.-gepr.										
	Gesehen										
	Gesehen										
Paßmaß	Abmaße			Masse Rg			Lichtpause				
Abweichungen für Maße ohne Toleranzangaben 1)				VEB Yachtwerft Berlin Köpenick							
TGL 2897				Zeichnungs-Nr. 1103.01-841(2)							
1) Genauigkeitsgrad einsetzen				Hierzuliste 1103.01-84 B0G							
Ersatz für:				Erstellt durch:							
				Bl.-Zahl							

10